

ЖОСПАР ШЕГІНДЕГІ БӨТЕН ЖЕР ПАЙДАЛАНУШЫЛАР (МЕНШІК ИЕЛЕРІ)  
ПОСТОРОННИЕ ЗЕМЛЕПОЛЬЗОВАТЕЛИ (СОБСТВЕННИКИ) В ГРАНИЦАХ ПЛАНА

Жоспардағы № на плане	Жоспар шегіндегі жер пайдаланушылардың (меншік иелерінің) атауы Наименование землепользователей (собственников) в границах плана	Алаңы, гектар Площадь, га

Осы акті "Қаратандыжер ГОО" ЕМК жасап  
Настоящий акт изготовлен ДПП "Қаратанда ГПЦзем"  
М.О. \_\_\_\_\_ И.А.Савцов

(қолы, подпись)  
М.П. " 29 " 10 2008 ж.г.

Осы актіні беру туралы жазба жер учаскесіне меншіктік құқығын, жер пайдалану  
құқығын беретін актілер жазылатын Кітапта № 9976 болып жазылды.

Қосымша: жоқ

Запись о выдаче настоящего акта произведена в Книге записей актов на право  
собственности на земельный участок, право землепользования за № 9976

Приложение: нет

М.О.  
М.П.

"Абай ауданының жер қатынастары бөлімі" ММ бастығы  
Начальник ГУ "Отдел земельных отношений Абайского района"

\_\_\_\_\_ аты-жөні М.Бустеков  
(қолы, подпись) Ф.И.О.

" 03 " маусым 2008 ж. г.

Жер учаскесіне құқығын тіркеу туралы белгі  
Отметка о регистрации права на земельный участок



ТҰРАҚТЫ ЖЕР ПАЙДАЛАНУ  
ҚҰҚЫҒЫН БЕРЕТІН

**АКТ**

НА ПРАВО ПОСТОЯННОГО  
ЗЕМЛЕПОЛЬЗОВАНИЯ

№ 0450343

Жер учаскесінің кадастрлік нөмірі (коды) - 09-141-007-114

Жер пайдаланушы - "Школа гимназия №5 имени Абая Кунанбаева" Государственное учреждение, Карағанды облысы, Абай ауданы, Абай қаласы, Карл Маркс көшесі, 45 үй

Жер учаскесіне тұрақты жер пайдалану құқығы

Жер учаскесінің алаңы - 1.9802 га.

Жер учаскесін мақсатты тағайындау - "Абай Құнанбаев атындағы №5 мектеп гимназия" объектіге қызмет көрсету

Жер учаскесін пайдаланудағы шектеулер мен ауыртпалықтар - санитарлық және экологиялық талаптардың сақталуы

Жер учаскесінің бөлінілуі - бөлінеді

Актінің берілу негізі - Абай қаласы әкімінің 2008 жылғы 12 қыркүйектегі № 150р өкімі

Кадастровый номер земельного участка (код) - 09-141-007-114

Землепользователь - Государственное учреждение "Школа гимназия №5 имени Абая Кунанбаева", Карагандинская обл., Абайский район, город Абай, улица Карла Маркса, дом 45

Право постоянного землепользования на земельный участок

Площадь земельного участка - 1.9802 га.

Целевое назначение земельного участка - обслуживание объекта "Школа гимназия №5 имени Абая Кунанбаева"

Ограничения в использовании и обременения земельного участка - соблюдение санитарных и экологических норм

Делимость земельного участка - делимый


Основание выдачи акта - Распоряжение Акима города Абая от 12 сентября 2008 года № 150р

№ 0450343

Жер учаскесінің ЖОСПАРЫ  
ПЛАН земельного участка  
09-141-007-114

Учаскенің орналасқан жері - Қарағанды облысы, Абай ауданы, Абай қаласы, Карл Маркс көшесі, 45 үй

Местоположение участка - Карагандинская обл., Абайский район, город Абай, улица Карла Маркса, дом 45

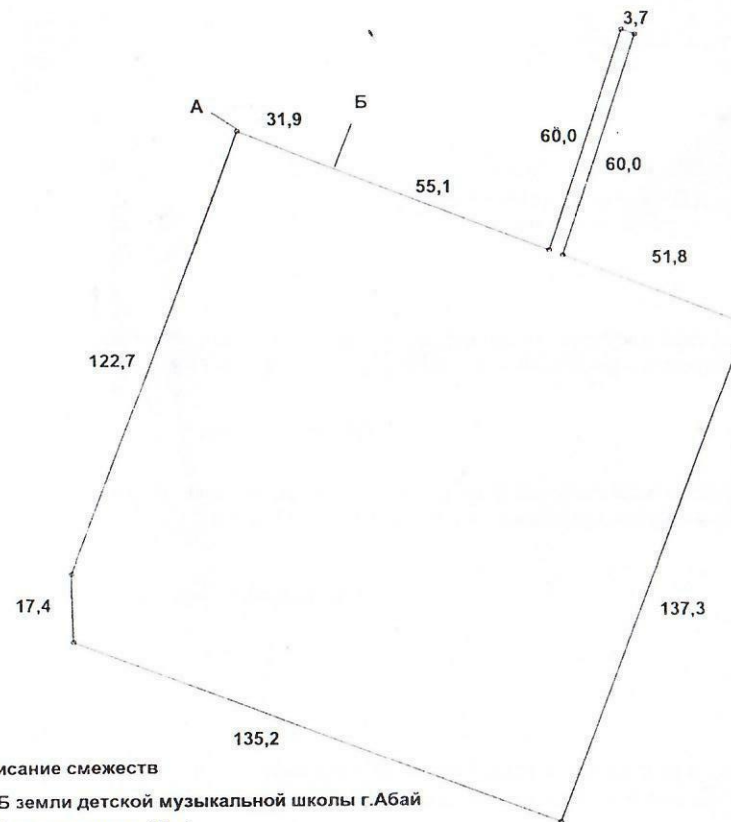

Масштаб 1: 2000