

Инв. № 385


Кад. № 09:133

ҚАЗАҚСТАН РЕСПУБЛИКАСЫ ӘДІЛЕТ МИНИСТРЛІГІ ТІРКЕУ ҚЫЗМЕТІ
КОМИТЕТІНІҢ ҚАРАҒАНДЫ ОБЛЫСЫ БОЙЫНША «ЖЫЛЖЫМАЙТЫН МҮЛІК
ЖӨНІНДЕГІ ОРТАЛЫҒЫ» РМК
РГП «ЦЕНТР ПО НЕДВИЖИМОСТИ ПО КАРАГАНДИНСКОЙ ОБЛАСТИ КОМИТЕТА
РЕГИСТРАЦИОННОЙ СЛУЖБЫ МИНИСТЕРСТВА ЮСТИЦИИ РЕСПУБЛИКИ
КАЗАХСТАН»

ТЕХНИКАЛЫҚ ТӨЛҚҰЖАТ ТЕХНИЧЕСКИЙ ПАСПОРТ

Мекенжай/Адрес:
***Каркаралинский район
с.Борлыбулак***

Нысан/Объект:
ОШ № 42

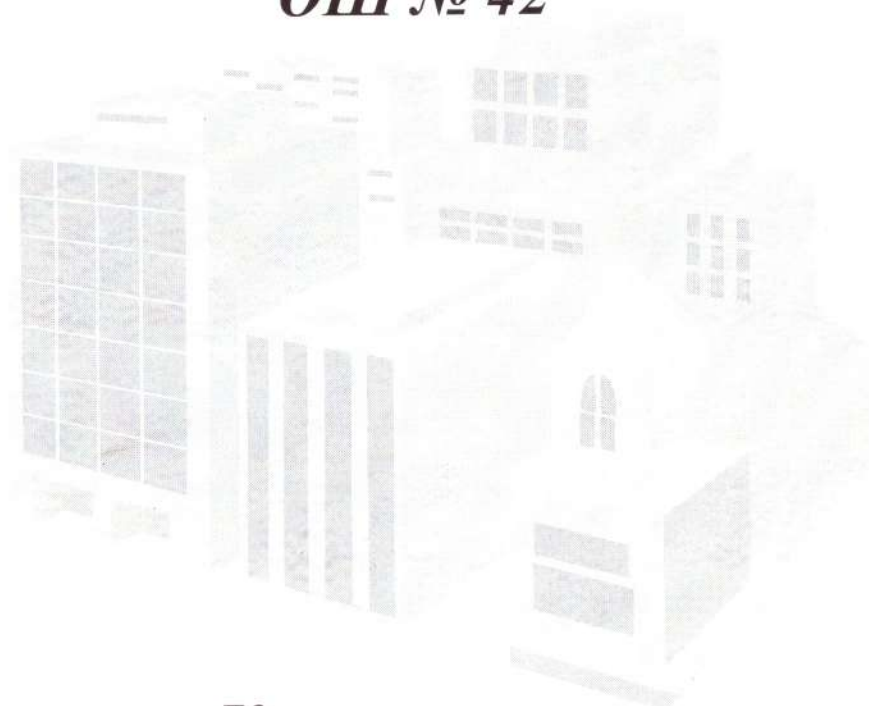

Қарқаралы қ.

Қазақстан Республикасы әділет Министрлігі Тіркеу қызметі комитетінің Қарағанды облысы бойынша "Жылжымайтын мүлік жөніндегі орталығы" РМК
РГП "Центр по недвижимости по Карагандинской области"
Комитета регистрационной службы Министерства юстиции Республики Казахстан

Жылжымайтын мүлік нысанын тіркеуге
Ф-2 Техникалық төлқұжат/Технический паспорт Ф-2
на регистрируемые объекты недвижимости (многоквартирные жилые дома, офисы, промышленные, торговые объекты и т.п.)

лит.А -Здание ОШ №42

1. Республика/Республика	Казахстан
2. Облыс/Область	Карагандинская
3. Қала (ауыл, село, тб)/Город (поселок, село, дп.)	с. Борлыбулак
4. Аудан/Район в городе	Каркаралинский
5. Кадастр нөмірі/Кадастровый номер	09-133-
6. Көше/Улица	
7. Үй №/№ дома	
8. Түгендеу нөмірі/Инвентарный номер	385

1. Қор категориясы/Категория фонда

нежилое

Ортақ мағлұматтар/Общие сведения

1. Серия, жоба түрі/Серия, тип проекта	-
2. Қабат саны/Число этажей	1
3. Құрылыс ауданы/Площадь застройки	365,7
4. Ғимарат көлемі/Объем здания	1346
5. Ортақ ауданы/Общая площадь	(256,5)
6. Балкон, террас алаңы/Площадь балкона, террас	-
7. Тұрғылықты аудан/Жилая площадь	-
8. Тұрғылықты ғимарат ауданы/Площадь осн. помещ.	207,0
9. Пәтер саны/Число квартир	-
10. Ғимарат саны/Число помещений	8
11. Кабырға мат/Материал стен	сб ж /б блоки
12. Құрылыс сал/Год постройки	1982
13. Физик № тозу./Физич. износ, %	15

Төлқұжат
Паспорт составлен

20 Декабрь 2006 г.

жағдайына құрастырылған

Басқарушы
Руководитель



Сингатулыни.Р

Конструктивті элементтер және инженерлік жабдықтардың техникалық сипаттамасы
Техническое описание конструктивных элементов и инженерного оборудования

№ пп	Конструктивті элементтер атауы / Наименование конструктивных элементов	Конструктивті элементтер сипаттамасы (материал, өңдеу және т.б.) / Описание конструктивных элементов (материал, отделка и проч.)	Техникалық жағдайы (қалдық, гниль, сызат және т. б.) / Техническое состояние (осадка, гниль, трещины и т.д.)	Тозу / Износ, %	Ағымдағы өзгерулер / Текущие изменения	
1	2	3	4	5	6	
1	Іргетас / Фундамент	бет блокі		15		
2	а) сыртқы және ішкі капит. қабырғалар / наружные и внутренние капитальные стены	бет блокі		15		
	б) аралықтар / перегородки	бет блокі		15		
3	Перекрытия Қаңзан	патырлық / чердачное	ж/б плиты	15		
		қабатаралық / междуэтажное				
4	Шатыр / Крыша	шифер		15		
5	Еден / Полы	1 қабат / 1-го этажа	дощатые	15		
		соңғы қабат / последующих этажей	дощатые	15		
6	Арамыз / Проемы	терезе / окна	2гл перепл	15		
		есіктер / двери	простые. филенчатые	15		
7	Өңдеу жұмыстары / Отделочные работы	ішкі / внутренние	оштукатурено, побелено	15		
		сыртқы / наружные	цем шт-ка побелка	15		
8	Ыстық сумен қамту / Горячее водоснабжение	нет				
9	Су құбыры / Водопровод	нет				
10	Канализация / Канализация	нет				
11	Электр жарығы / Электроосвещение	да				
12	Жылу / Отопление	пештік / печное				
		пештік газ / печное газовое	-			
		ЖЭЦ / от ТЭЦ	нет			
		АГВ / от АГВ	-			
		жеке жылу конд. / от индивид. отопит. установок	газбен / на газе	-		
			қатты жағар / на тверд. топливе	да		
аудан котельн. / от районной котельной	газбен / на газе	-				
	қатты жағар / на тверд. топливе	-				
13	Өртүрлі жұмыстар / Разные работы					

Техникалық паспортқа ұсынылатын құжаттар тізбесі:

Перечень документов, прилагаемых к техническому паспорту:

1.Қабатаралық жоспар / поэтажные планы - 1

2.Қабатаралық жоспарға экспликация / Экспликация к поэтаж. планам - 1

3.

Жер учакесінің экспликациясы, кв.м / Экспликация земельного участка, кв.м

Жер бөлім. құжаттар бойынша / По землеотвод.	Дерек бойынша орындағ.№ / По фактическому использованию	Салынған аудан / Застроенная площадь		Салынбаған аудан / Незастроенная площадь			
		барлығы / всего	негізгі құрылымдармен / под основными строениями	қосымша құрылыс және ғимарат не. / под проч. застройка-ми и сооружениями	асфальт жабулар / асфальтовые покрытия	басқа да алмаст. / прочие заомощения	топырақ / грунт
1	2	3	4	5	6	7	8
		365.7	365.7				

Аудандарды жабықтау / Оборудование площадки		Жасыл отырғызулар / Зеленые насаждения						
барлығы / всего	балалар / детские	шаруашылық / хозяйственные	барлығы / всего	газон ағаштар / газон с деревьями	жеміс бақ-шасы / пло-довый сад	газон, гүлзар / газоны, цветочные клумбы	бақша / огород	басқалар / прочие
9	11	12	13	14	15	16	17	18

Негізгі және көмекші құрылымдардың, салқын қосымша құрылыстар, жергөздер, аула ғимараттары, ауыстырулардың тағайындауы және сипаттамасы / Назначение и характеристика основных и служебных строений, холодных пристроек, подвалов, дворовых сооружений, замощений

Жоспар бойынша литер /	Тағайындауы / Назначение	Ауданы, м2 / Площадь, м2	Көлемі, м3 / Объем, м3	Тозу / Износ, %	Конструктивті элементтердің суреттеуі / Описание конструктивных элементов					
					іргістас / фундамент	кабырға және аралық / стены и перегородки	калқан / перекрытия	көрыя / кровля	еден / полы	аралықтар / проемы
1	2	3	4	5	6	7	8	9	10	11
A	основное	331,6	1260	15	бет блокі	бет. блокі	плиты	шифер	дошатые	окна.двери
a	хол пристройка	9,1	24	15	бет блокі	шл-зал	деревянные	шифер	дошатые	окна.двери
a1	пристройка	25	63	15	бет блокі	шл-зал	деревянные	шифер	окна.двери	окна.двери

Орындаған маман _____

Выполнил специалист _____

По состоянию на: _____

Г.Жакылбекова
20.12.06




Филиал меңгерушісі _____

Упр. Филиалом _____

Сингатуллин.Р

СИТУАЦИОННЫЙ ПЛАН ЗЕМЕЛЬНОГО УЧАСТКА

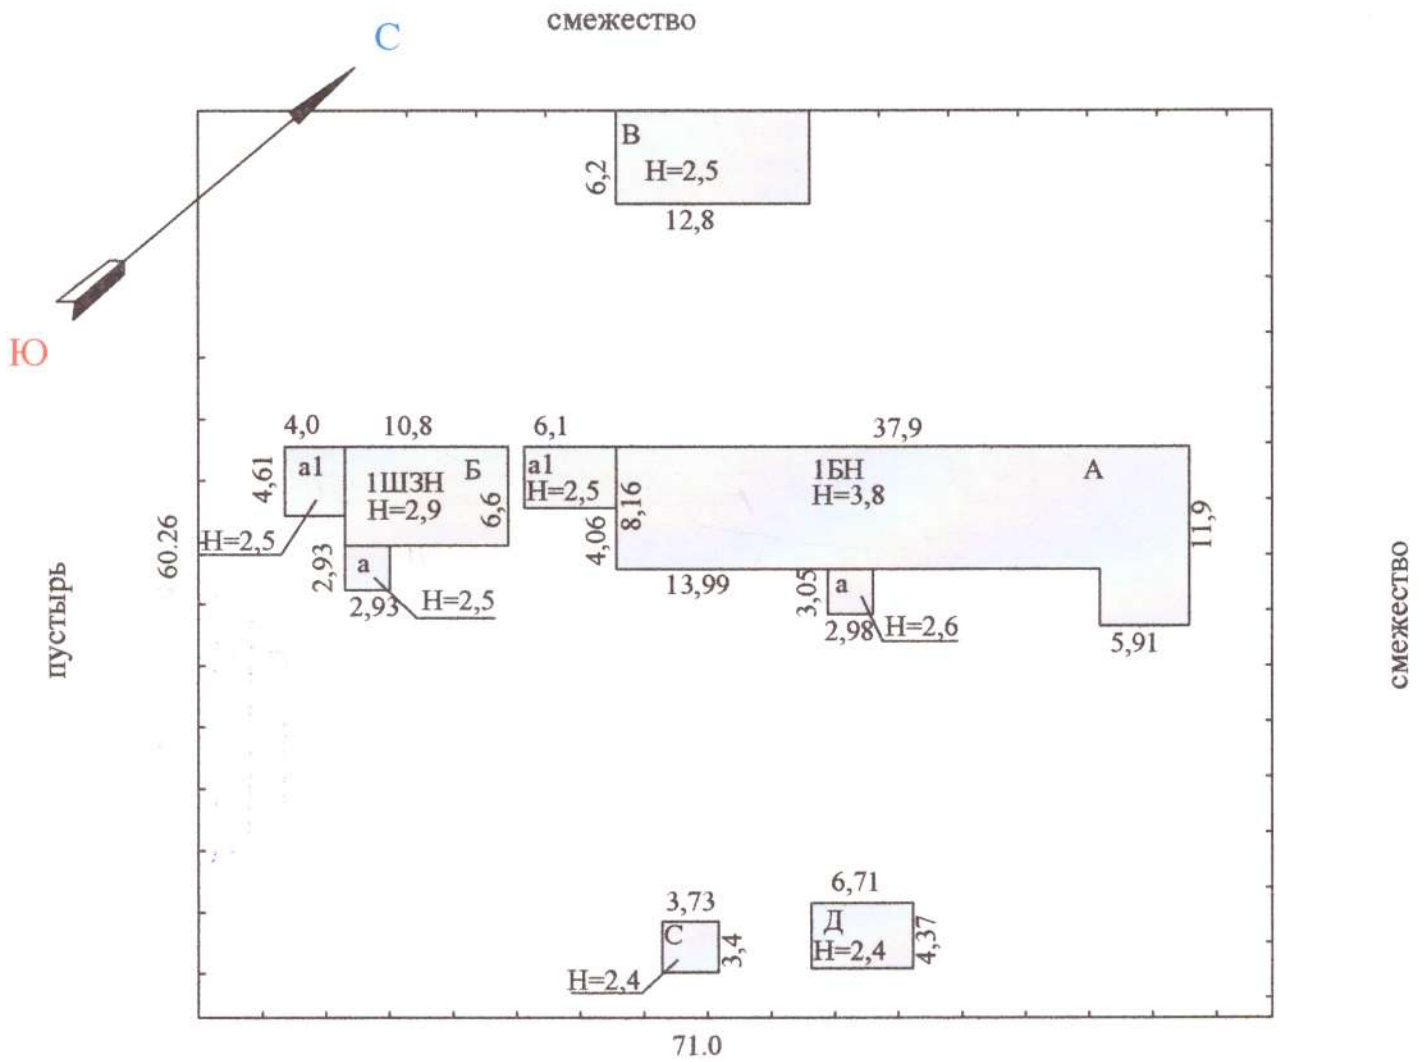

Лит.	Наименование	Площадь, м ²
А	Здание ОШ №42	365,7
Б	библиотека	98,3
В	сарай	79,4
С	скважина	12,7
Д	сарай	29,3
	Всего:	585,4

"ЖЫЛЖЫМАЙТЫН МҮЛК ОРТАЛЫҒЫ" МК			
Қарағанды қ			
Мекенжай: район Каркаралинский, с. Борлыбулак			
Жер учаскесінің жоспары: Здание ОШ № 42			М 1:500
Дата	орындаушы	Фамил. Аты-жөні	қолы
20.12.06	специалист	Жакыпбекова.Г.К	
	тексерді	Сингатуллин Р. М.	

Қазақстан Республикасы әділет Министрлігі Тіркеу қызметі комитетінің Қарағанды
облысы бойынша "Жылжымайтын мүлік жөніндегі орталығы" РМК
РГП "Центр по недвижимости по Карагандинской области"
Комитета регистрационной службы Министерства юстиции Республики Казахстан

Жылжымайтын мүлік нысанын тіркеуге
Ф-2 Техникалық төлқұжат/Технический паспорт Ф-2
на регистрируемые объекты недвижимости (многоквартирные
жилые дома, офисы, промышленные, торговые объекты и т.п.)

лит.Б -Здание библиотеки

1.Республика/Республика	Казахстан
2.Облыс/Область	Карагандинская
3.Қала (ауыл, село, тб)/Город (поселок, село, дп.)	с. Борлыбулак
4.Аудан/Район в городе	Каркаралинский
5.Кадастр нөмірі/Кадастровый номер	09-133-
6.Көше/Улица	
7.Үй №/№ дома	
8.Түгендеу нөмірі/Инвентарный номер	

1.Қор категориясы/Категория фонда

нежилое

Ортақ мағлұматтар/Общие сведения

1.Серия, жоба түрі/Серия, тип проекта	-
2.Қабат саны/Число этажей	1
3.Құрылыс ауданы/Площадь застройки	98,3
4.Ғимарат көлемі/Объем здания	281
5.Ортақ ауданы/Общая площадь	54,1
6.Балкон, террас аланы/Площадь балкона, террас	-
7.Тұрғылықты аудан/Жилая площадь	-
8.Тұрғылықты ғимарат ауданы/Площадь осн. помещ.	41,1
9.Пәтер саны/Число квартир	-
10.Ғимарат саны/Число помещений	2
11.Қабырға мат/Материал стен	шл-заливные
12.Құрылыс сал/Год постройки	1982
13.Физик № тозу./Физич. износ, %	15

Төлқұжат
Паспорт составлен

20 декабря 2006 г.

жағдайына курастырылған

Басқарушы
Руководитель

Сингатуллин



Конструктивті элементтер және инженерлік жабдықтардың техникалық сипаттауы
Техническое описание конструктивных элементов и инженерного оборудования

№ пп	Конструктивті элементтер атауы / Наименование конструктивных элементов	Конструктивті элементтер сипаттамасы (материал, өңдеу және т.б.) / Описание конструктивных элементов (материал, отделка и проч.)	Техникалық жағдайы (қалдық, гниль, сызат және т. б.) / Техническое состояние (осадка, гниль, трещины и т.д.)	Тозу / Износ, %	
1	2	3	4	5	
1	Іргетас / Фундамент	ленточные		15	
2	а) сыртқы және ішкі капит. қабырғалар / наружные и внутренние капитальные стены	шл-заливные		15	
	б) аралықтар / перегородки	шл-заливные		15	
3	Перекритие / Қабырға	шатырлық / чердачное	деревянные	15	
		қабатаралық / междуэтажное			
4	Шатыр / Крыша	шифер		15	
5	Еден / Полы	I қабат / 1-го этажа	дощатые	15	
		соңғы қабат / последующих этажей	дощатые	15	
6	Арамыз / Проемы	терезе / окна	2гл перепл	15	
		есіктер / двери	простые. Филенчатые	15	
7	Өңдеу жұмыстары / Отделочные работы	ішкі / внутренние	оштукатурено, побелено	15	
		сыртқы / наружные	цем шт-ка побелка	15	
8	Ыстық сумен қамту / Горячее водоснабжение	нет			
9	Су құбыры / Водопровод	нет			
10	Канализация / Канализация	нет			
11	Электр жарығы / Электроосвещение	да			
12	Жылу / Отопление	пештік / печное			
		пештік газ / печное газовое	-		
		ЖЭЦ / от ТЭЦ	нет		
		АГВ / от АГВ	-		
		жеке жылу қондырғы / от индивидуал. отопит. установок	газбен / на газе	-	
			қатты жағар / на тверд. топливе	да	
аудан котельн. / от районной котельной	газбен / на газе	-			
	қатты жағар / на тверд. топливе	-			
13	Әртүрлі жұмыстар / Разные работы				

Техникалық паспортқа ұсынылатын құжаттар тізбесі:


Перечень документов, прилагаемых к техническому паспорту:

1. Қабатаралық жоспар / поэтажные планы - 1

2. Қабатаралық жоспарға экспликация / Экспликация к поэтаж. планам - 1

3.

ЗДАНИЕ БИБЛИОТЕКИ

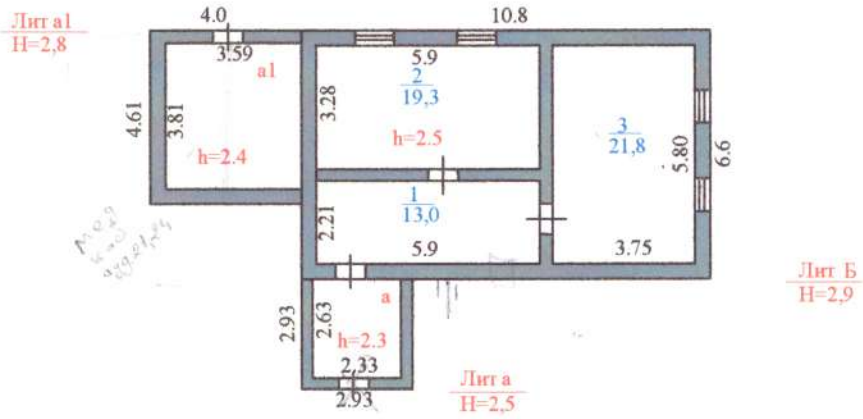

"ЖЫЛЖЫМАЙТЫН МҮЛК ОРТАЛЫҒЫ" МК			
Қарқаралы қ.			
Мекенжай: с.Борлыбулак. Каркаралинский район			
Қабат: 1	Қабат жоспары: Библиотека	М 1:200	
Дата	Орындаушы	Фамил. Аты-жөні	қолы
20.12.06	специалист	Жакыпбекова.Г.К	
	тексерді	Сингатуллин Р. М.	

ЖЫЛЖЫМАЙТЫН МУЛІК ОБЪЕКТІСІ ЖОСТАРЫНА ЭКСПЛИКАЦИЯ (к-Ф-2)
ЭКСПЛИКАЦИЯ К ПЛАНУ ОБЪЕКТА НЕДВИЖИМОГО ИМУЩЕСТВА (к-Ф-2)

		Ишкі өлшемі бойынша алған (кв.м.) нын ішінде	
		Площадь по внутреннему обмеру (кв. м.), в том числе	
1	Жазылу уақыты Дата записи	7	Жалпы, (пайдалы) Общая, (полезная)
20/12/0	Б	8	Тұрғын Жилая
2	Жоспар бойынша литері Литер по плану	9	Тұрғындық емес Нежилая
3	Қабаттар Этажи	10	Бөлек пәтерлерде В отдельных квартирах
4	Үйдін,пәтердін нөмірі Номер помещения, квартиры	11	Жатақханаларда В общежитиях
5	Үйдін,пәтердін бөліктерінің нөмірі Номера частей помещения, квартиры	12	Қонақ үйлерде гостиницах
6	Үйдін,пәтердін бөліктерінің пайдалануының белгіленуі Назначение частей помещения, квартиры	13	Саудалық Торговая
		14	Өнеркәсіптік-өндірістік жайлар мен ғимараттар Промышленно-производственных зданий и сооружений
		15	Қоймақ Складская
		16	Халыққа білім беру мекемелері Учреждений народного образования
		17	Тұрмыстық қызмет көрсету кәсіпорындары Предприятия бытового обслуживания
		18	Басқару, ғылыми,банктер,қоғамдық және ұйымдар мен мекемелер / Организаций и учреждений управления из них -у банковских
		19	Қоғамдық тамақтандыру кәсіпорындары Предприятий общественного питания
		20	Денсаулық сақтау,емдеу бағытындағы мекемелер / Учреждений здравоохранения, лечебного назначения
		21	Дене шынықтыру,спорттық Физкультурно - спортивная
		22	Дене шынықтыру және өнерлік мекемелер Учреждений культуры и искусства
		23	Көліктік жайлар мен ғимараттар Транспортных зданий и сооружений
		24	Инженерлік желілер құрылысы Сооружений инженерных сетей
		25	Гараждар Гаражей
		26	Басқалар Прочие
	Итого:	54.1	
		13.0	Коридор
		19.3	Основное
		21.8	Основное
		41.1	
		13.0	



Орындаған маман
Выполнил специалист
По состоянию на: 20 декабря 2006 г.

(Handwritten signature)

Жақыпбекова.Г

Филиал менгерушісі
Упр. Филиалом

(Handwritten signature)

Сингатуллин.Р

Қазақстан Республикасы әділет Министрлігі Тіркеу қызметі комитетінің Қарағанды облысы бойынша "Жылжымайтын мүлік жөніндегі орталығы" РМК
РГП "Центр по недвижимости по Карагандинской области"
Комитета регистрационной службы Министерства юстиции Республики Казахстан

Жылжымайтын мүлік нысанын тіркеуге
Ф-2 Техникалық төлқұжат/Технический паспорт Ф-2
на регистрируемые объекты недвижимости (многоквартирные жилые дома, офисы, промышленные, торговые объекты и т.п.)

лит.В-сарай

1. Республика/Республика	Казахстан
2. Облыс/Область	Карагандинская
3. Қала (ауыл, село, тб)/Город (поселок, село, дп.)	с. Борлыбулак
4. Аудан/Район в городе	Каркаралинский
5. Кадастр нөмірі/Кадастровый номер	09-133-
6. Көше/Улица	
7. Үй №/№ дома	
8. Түгендеу нөмірі/Инвентарный номер	385

1. Қор категориясы/Категория фонда

нежилое

Ортақ мағлұматтар/Общие сведения

1. Серия, жоба түрі/Серия, тип проекта	-
2. Қабат саны/Число этажей	1
3. Құрылыс ауданы/Площадь застройки	79,4
4. Ғимарат көлемі/Объем здания	198
5. Ортақ ауданы/Общая площадь	64,8
6. Балкон, террас алаңы/Площадь балкона, террас	-
7. Тұрғылықты аудан/Жилая площадь	-
8. Тұрғылықты ғимарат ауданы/Площадь осн. помещ.	64,8
9. Пәтер саны/Число квартир	-
10. Ғимарат саны/Число помещений	1
11. Кабырға мат/Материал стен	пеноблок
12. Құрылыс сал/Год постройки	1982
13. Физик № тозу./Физич. износ, %	15

Төлқұжат
Паспорт составлен

20 Декабрь 2006 г.

жағдайына құрастырылған

М.О.М.П.

Басқарушы
Руководитель



Сингатуллин.Р

Конструктивті элементтер және инженерлік жабдықтардың техникалық сипаттамасы
Техническое описание конструктивных элементов и инженерного оборудования

№ пп	Конструктивті элементтер атауы / Наименование конструктивных элементов	Конструктивті элементтер сипаттамасы (материал, өңдеу және т.б.) / Описание конструктивных элементов (материал, отделка и проч.)	Техникалық жағдайы (қалдық, гниль, сызат және т. б.) / Техническое состояние (осадка, гниль, трещины и т.д.)	Тозу / Износ, %	Ағымдағы өзгерулер / Текущие изменения	
1	2	3	4	5	6	
1	Іргетас / Фундамент	ленточные		15		
2	а) сыртқы және ішкі капит. қабырғалар / наружные и внутренние капитальные стены	штл-заливные		15		
	б) аралықтар / перегородки					
3	Перекрытие Қапзан	шатырлық / чердачное	деревянные	15		
		қабатаралық / междуэтажное				
4	Шатыр / Крыша	шифер		15		
5	Еден / Полы	1 қабат / 1-го этажа	земля			
		соңғы қабат / последующих этажей				
6	Арамыз / Проемы	терезе / окна				
		есіктер / двери	простые	15		
7	Өңдеу жұмыстары / Отделочные	ішкі / внутренние	оштукатурено	15		
		сыртқы / наружные	цементно-песчаная	15		
8	Ыстық сумен қамту / Горячее водоснабжение	нет				
9	Су құбыры / Водопровод	нет				
10	Канализация / Канализация	нет				
11	Электр жарығы / Электроосвещение	да				
12	Жылу / Отопление	пештік / печное				
		пештік газ / печное газовое	-			
		ЖЭЦ / от ТЭЦ	нет			
		АГВ / от АГВ	-			
		жеке жылу конд. / от индивид. отопит. установок	газбен / на газе	-		
			қатты жағар / на тверд. топливе	да		
аудан котельн. / от районной котельной	газбен / на газе	-				
	қатты жағар / на тверд. топливе	-				
13	Өртүрлі жұмыстар / Разные работы					

Техникалық паспортқа ұсынылатын құжаттар тізбесі:


Перечень документов, прилагаемых к техническому паспорту:

1.Қабатаралық жоспар / поэтажные планы - 1



2.Қабатаралық жоспарға экспликация / Экспликация к поэтаж. планам - 1

3.

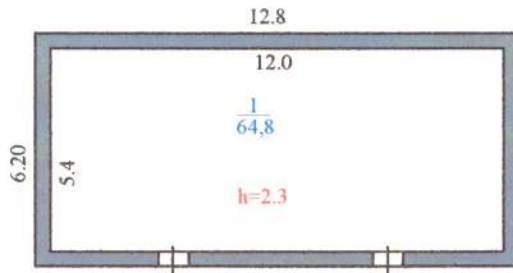САРАЙ



Лыг В
Н=2,5

"ЖЫЛЖЫМАЙТЫН МҮЛК ОРТАЛЫҒЫ" МК			
Қарқаралы к.			
Мекенжай: с. Борлыбулак. Қарқаралынский р-н			
Қабат: 1	Қабат жоспары: Сарай		М 1:200
Дата	Орындаушы	Фамил. Аты-жөні	қолы
20.12.06	специалист	Жақыпбекова . Г.К	
	тексерді	Сингатуллин Р. М.	

Қазақстан Республикасы әділет Министрлігі Тіркеу қызметі комитетінің Қарағанды облысы бойынша "Жылжымайтын мүлік жөніндегі орталығы" РМК
РГП "Центр по недвижимости по Карагандинской области"
Комитета регистрационной службы Министерства юстиции Республики Казахстан

Жылжымайтын мүлік нысанын тіркеуге
Ф-2 Техникалық төлқұжат/Технический паспорт Ф-2
на регистрируемые объекты недвижимости (многоквартирные
жилые дома, офисы, промышленные, торговые объекты и т.п.)

лит.Д-сарай

1. Республика/Республика	Казахстан
2. Облыс/Область	Карагандинская
3. Қала (ауыл, село, тб)/Город (поселок, село, дп.)	с. Борлыбулак
4. Аудан/Район в городе	Каркаралинский
5. Кадастр нөмірі/Кадастровый номер	09-133-
6. Көше/Улица	
7. Үй №/№ дома	
8. Түгендеу нөмірі/Инвентарный номер	385

1. Қор категориясы/Категория фонда

нежилое

Ортақ мағлұматтар/Общие сведения

1. Серия, жоба түрі/Серия, тип проекта	-
2. Қабат саны/Число этажей	1
3. Құрылыс ауданы/Площадь застройки	29,3
4. Ғимарат көлемі/Объем здания	70
5. Ортақ ауданы/Общая площадь	21,1
6. Балкон, террас алаңы/Площадь балкона, террас	-
7. Тұрғылықты аудан/Жилая площадь	-
8. Тұрғылықты ғимарат ауданы/Площадь осн. помещ.	21,1
9. Пәтер саны/Число квартир	-
10. Ғимарат саны/Число помещений	1
11. Кабырға мат/Материал стен	шл-заливн
12. Құрылыс сал/Год постройки	1982
13. Физик № тозу./Физич. износ, %	15

Төлқұжат
Паспорт составлен

20 Декабрь 2006 г.

жағдайына құрастырылған

Басқарушы
Руководитель



Сингатуллин Р



Конструктивті элементтер және инженерлік жабдықтардың техникалық сипаттамасы
Техническое описание конструктивных элементов и инженерного оборудования

№ пп	Конструктивті элементтер атауы / Наименование конструктивных элементов	Конструктивті элементтер сипаттамасы (материал, өңдеу және т.б.) / Описание конструктивных элементов (материал, отделка и проч.)	Техникалық жағдайы (қалдық, гниль, сызат және т. б.) / Техническое состояние (осадка, гниль, трещины и т.д.)	Тозу / Износ, %	Ағымдағы өзгерулер / Текущие изменения	
1	2	3	4	5	6	
1	Іргетас / Фундамент	ленточные		15		
2	а) сыртқы және ішкі капит. қабырғалар / наружные и внутренние капитальные стены	шл-заливн		15		
	б) аралықтар / перегородки					
3	Перекрытия / Қазап	шатырлық / чердачное	ж/б плиты	15		
		қабатаралық / междуэтажное				
4	Шатыр / Крыша					
5	Еден / Полы	1 қабат / 1-го этажа				
		соңғы қабат / последующих этажей				
6	Арамыз / Проемы	терезе / окна				
		есіктер / двери	простые	15		
7	Өңдеу жұмыстары / Отделочные работы	ішкі / внутренние	оштукатурено	15		
		сыртқы / наружные	цемент-штукатурка	15		
8	Ыстық сумен қамту / Горячее водоснабжение	нет				
9	Су құбыры / Водопровод	нет				
10	Канализация / Канализация	нет				
11	Электр жарығы / Электроосвещение	да				
12	Жылу / Отопление	пептік / печное				
		пептік газ / печное газовое	-			
		ЖЭЦ / от ТЭЦ	нет			
		АГВ / от АГВ	-			
		жеке жылу конд. / от индивид. отопит. установок	газбен / на газе	-		
			қатты жағар / на тверд. топливе	да		
аудан котельн. / от районной котельной	газбен / на газе	-				
	қатты жағар / на тверд. топливе	-				
13	Өртүрлі жұмыстар / Разные работы					

Техникалық паспортқа ұсынылатын құжаттар тізбесі:

Перечень документов, прилагаемых к техническому паспорту:

1.Қабатаралық жоспар / поэтажные планы - 1

2.Қабатаралық жоспарға экспликация / Экспликация к поэтаж. планам - 1

3.

Жер учаскесінің экспликациясы, кв.м / Экспликация земельного участка, кв.м

Жер бөлім. құжаттар бойынша / По землеотвод.	Дерек бойынша орындалған № / По фактическому использованию	Салынған аудан / Застроенная площадь		Салынбаған аудан / Незастроенная площадь		топырақ / грунт	
		барлығы / всего	негізгі құрылымдармен / под основными строениями	қосымша құрылыс және ғимарат не. / под проч. постройка-ми и сооружениями	асфальт жабулар / асфальтовые покрытия		басқа да алмаст. / прочие замощения
1	2	3	4	5	6	7	8
		29,3	29,3				

Салынбаған аудан / Незастроенная площадь									
Аудандарды жабықтау / Оборудование площадки			Жасыл отырғызулар / Зеленые насаждения						
барлығы / всего	спорттық / спортивные	балалар / детские	шаруашылық / хозяйственные	барлығы / всего	газон ағаштар / газон с деревьями	жеміс бак- шасы / пло- довый сад	газон, гүлзар / газоны, цветочные клумбы	бақша / огород	басқалар / прочие
9	10	11	12	13	14	15	16	17	18

Негізгі және көмекші құрылымдардың, салқын қосымша құрылыстар, жертелелер, аула ғимараттары, ауыстырулардың тағайындауы және сипаттамасы / Назначение и характеристика основных и служебных строений, холодных пристроек, подвалов, дворовых сооружений, замощений


Жоспар бойынша литер /	Тағайындауы / Назначение	Ауданы, м2 / Площадь, м2	Көлемі, м3 / Объем, м3	Тозу / Износ, %	іргетас / фундамент	кабырға және аралық / стены и перегородки	калқан / перекрытия	кровля / кровля	еден / полы	аралықтар / проемы
1	2	3	4	5	6	7	8	9	10	11
Д	сарай	29,3	70	15	ленточные	шл-зал	плиты			дверь

Орындаған маман _____ **Г.Жақыпбекова**
 Выполнил специалист _____
 По состоянию на: **20.12.06**

Филиал меңгерушісі _____
 Упр. Филиалом _____ **Сингатуллин.Р**



САРАЙ

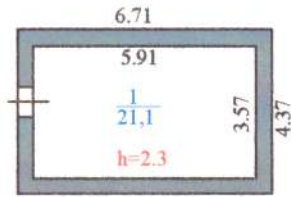

Лит Д
Н=2,4

"ЖЫЛДЖЫМАЙТЫН МҮЛІК ОРТАЛЫҒЫ" МК Қарқаралы қ.			
Мекенжай: с. Борлыбулак, Қарқаралинский р-н			
Қабат: 1	Қабат жоспары: Сарай		М 1:200
Дата	Орындаушы	Фамил. Аты-жөні	қолы
20.12.06	специалист	Жакыпбекова . Г.К	
	тексерді	Сингатуллин Р. М.	

Қазақстан Республикасы әділет Министрлігі Тіркеу қызметі комитетінің Қарағанды облысы бойынша "Жылжымайтын мүлік жөніндегі орталығы" РМК
РГП "Центр по недвижимости по Карагандинской области"
Комитета регистрационной службы Министерства юстиции Республики Казахстан

Жылжымайтын мүлік нысанын тіркеуге
Ф-2 Техникалық төлқұжат/Технический паспорт Ф-2
на регистрируемые объекты недвижимости (многоквартирные жилые дома, офисы, промышленные, торговые объекты и т.п.)

лит.С-скважина

1.Республика/Республика	Казахстан
2.Облыс/Область	Карагандинская
3.Қала (ауыл, село, тб)/Город (поселок, село, дп.)	с. Борлыбулак
4.Аудан/Район в городе	Каркаралинский
5.Кадастр нөмірі/Кадастровый номер	09-133-
6.Көше/Улица	
7.Үй №/№ дома	
8.Түгендеу нөмірі/Инвентарный номер	385

1.Қор категориясы/Категория фонда

нежилое

Ортақ мағлұматтар/Общие сведения

1.Серия, жоба түрі/Серия, тип проекта	-
2.Қабат саны/Число этажей	1
3.Құрылыс ауданы/Площадь застройки	12,7
4.Ғимарат көлемі/Объем здания	30
5.Ортақ ауданы/Общая площадь	9,3
6.Балкон, террас алаңы/Площадь балкона, террас	-
7.Тұрғылықты аудан/Жилая площадь	-
8.Тұрғылықты ғимарат ауданы/Площадь осн. помещ.	9,3
9.Пәтер саны/Число квартир	-
10.Ғимарат саны/Число помещений	1
11.Қабырға мат/Материал стен	панель
12.Құрылыс сал/Год постройки	1988
13.Физик№ тозу./Физич. износ, %	15

Төлқұжат
Паспорт составлен

20 Декабрь 2006 г.

жағдайына құрастырылған

Басқарушы
Руководитель



Сингатуллин.Р



Конструктивті элементтер және инженерлік жабдықтардың техникалық сипаттамасы
Техническое описание конструктивных элементов и инженерного оборудования

№ пп	Конструктивті элементтер атауы / Наименование конструктивных элементов	Конструктивті элементтер сипаттамасы (материал, өңдеу және т.б.) / Описание конструктивных элементов (материал, отделка и проч.)	Техникалық жағдайы (қалдық, гниль, сызат және т. б.) / Техническое состояние (осадка, гниль, трещины и т.д.)	Тозу / Износ, %	Ағымдағы өзгерулер / Текущие изменения	
1	2	3	4	5	6	
1	Іргетас / Фундамент	бет блокі		15		
2	а) сыртқы және ішкі капит. қабырғалар / наружные и внутренние капитальные стены	панель		15		
	б) аралықтар / перегородки					
3	Перекрытие / Қанзан	шатырлық / чердачное	ж/б плиты	15		
		қабатаралық / междуэтажное				
4	Шатыр / Крыша					
5	Еден / Полы	1 қабат / 1-го этажа				
		соңғы қабат / последующих этажей				
6	Арамыз / Проемы	терезе / окна				
		есіктер / двери	простые	15		
7	Өңдеу жұмыстары / Отделка	ішкі / внутренние	без отделки	15		
		сыртқы / наружные	без отделки	15		
8	Ыстық сумен қамту / Горячее водоснабжение	нет				
9	Су құбыры / Водопровод	нет				
10	Канализация / Канализация	нет				
11	Электр жарығы / Электроосвещение	нет				
12	Жылу / Отопление	пештік / печное				
		пештік газ / печное газовое	-			
		ЖЭЦ / от ТЭЦ	нет			
		АГВ / от АГВ	-			
		жеке жылу конд. / от индивид. отопит. установок	газбен / на газе	-		
			қатты жағар / на тверд. топливе	нет		
аудан котельн. / от районной котельной	газбен / на газе	-				
	қатты жағар / на тверд. топливе	-				
13	Өртүрлі жұмыстар / Разные работы					

Техникалық паспортқа ұсынылатын құжаттар тізбесі:

Перечень документов, прилагаемых к техническому паспорту:

1.Қабатаралық жоспар / поэтажные планы - 1

2.Қабатаралық жоспарға экспликация / Экспликация к поэтаж. планам - 1

3.

Жер учакесінің экспликациясы, кв.м / Экспликация земельного участка, кв.м

Жер бөлін. құжаттар бойынша / По фактическому использованию землеотвод.	Салынған аудан / Застроенная площадь		Салынбаған аудан / Незастроенная площадь		
	барлығы / всего	негізгі құрылымдармен / под основными строениями	қосымша құрылыс және ғимарат не. / под проч. постройка-ми и сооружениями	асфальт жабулар / асфальтовые покрытия	басқа да алмаст. / прочие заомощения
1	3 12,7	4 12,7	5	6 7	8

Салынбаған аудан / Незастроенная площадь								
Жасыл отырғызулар / Зеленые насаждения								
Аудандарды жабдықтау / Оборудование площадки		Жасыл отырғызулар / Зеленые насаждения						
барлығы / всего	спорттық / спортивные	балалар / детские	шаруашылық / хозяйственные	барлығы / всего	газон ағаштар / газон с деревьями	газон, гүлзар / газоны, цветочные клумбы	бақша / огород	баскалар / прочие
9	10	11	12	13	14	15	16 17	18

Негізгі және көмекші құрылымдардың, салқын қосымша құрылыстар, жертелер, аула ғимараттары, ауыстырулардың тағайындауы және сипаттамасы / Назначение и характеристика основных и служебных строений, холодных пристроек, подвалов, дворовых сооружений, замощений


Жоспар бойынша литер / По фактическому использованию	Тағайындауы / Назначение	Ауданы, м2 / Площадь, м2	Көлемі, м3 / Объем, м3	Тозу / Износ, %	Конструктивті элементтердің суреттеуі / Описание конструктивных элементов						
					іргетас / фундамент	кабырға және аралық / стены и перегородки	калқан / перекрытия	көздік / окна	көздік / окна	еден / полы	аралықтар / проемы
1	2	3	4	5	6	7	8	9	10	11	
C	основнос	12,7	30	15	бет блокі	панель	плиты			дверь	

Орындаған маман _____ Г.Жақыпбекова
 Выполнил специалист _____
 По состоянию на: ##### 20.12.2008



Филиал меңгерушісі _____ Сингатуллин.Р
 Упр. Филиалом

СКВАЖИНА

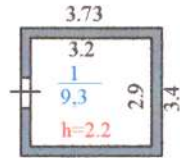

Лит С
Н=2,4

"ЖЫЛДЖЫМАЙТЫН МҮЛК ОРТАЛЫҒЫ" МК			
Қарқаралы к.			
Мекенжай: с. Борлыбулак. Қарқаралинский р-н			
Қабат: 1	Қабат жоспары: Скважина		М 1:200
Дата	Орындаушы	Фамил. Аты-жөні	қолы
20.12.06	специалист	Жақыпбекова . Г.К	
	тексерді	Сингатуллин Р. М.	

